



LEGENDA :
PAVIMENTAZIONI ESTERNE

- PAVIMENTAZIONI ESTERNE IN PORFIDO
- AREA VERDE INERBITA
- ALBERI DI PROGETTO


ABACO MURATURE ESTERNE - scala 1:25

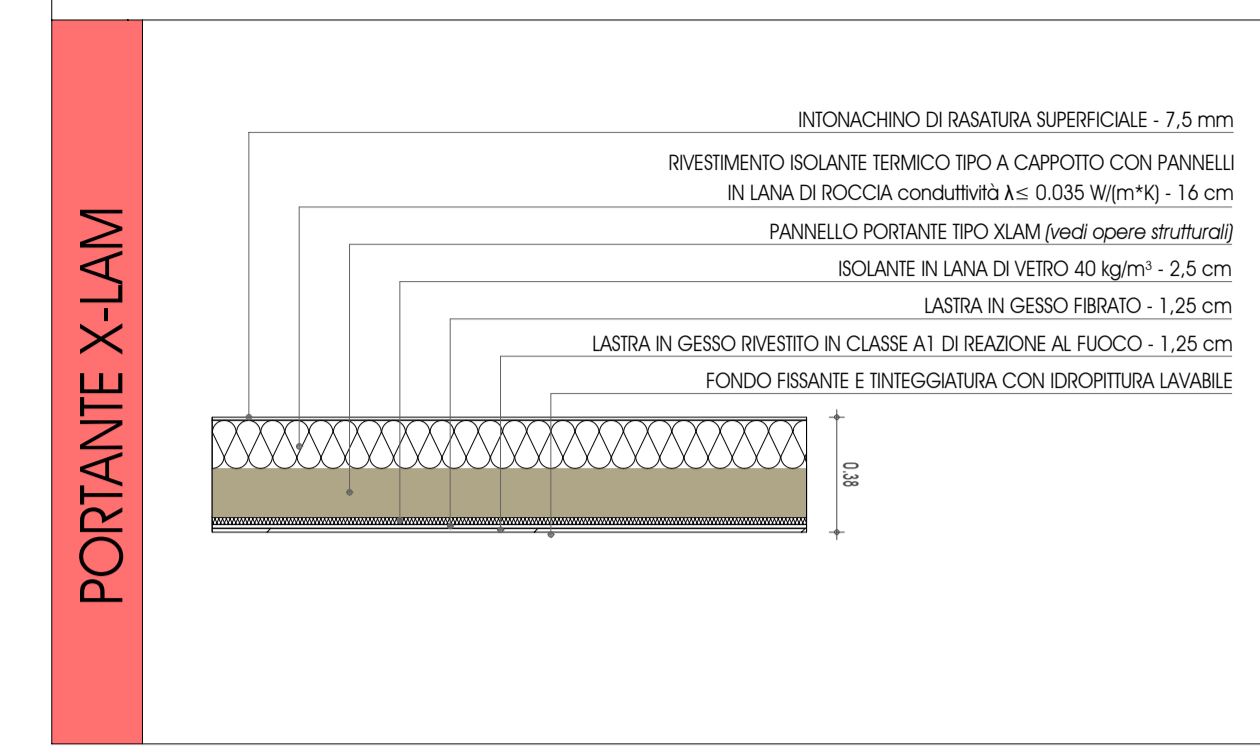

ABACO MURATURE INTERNE - scala 1:25

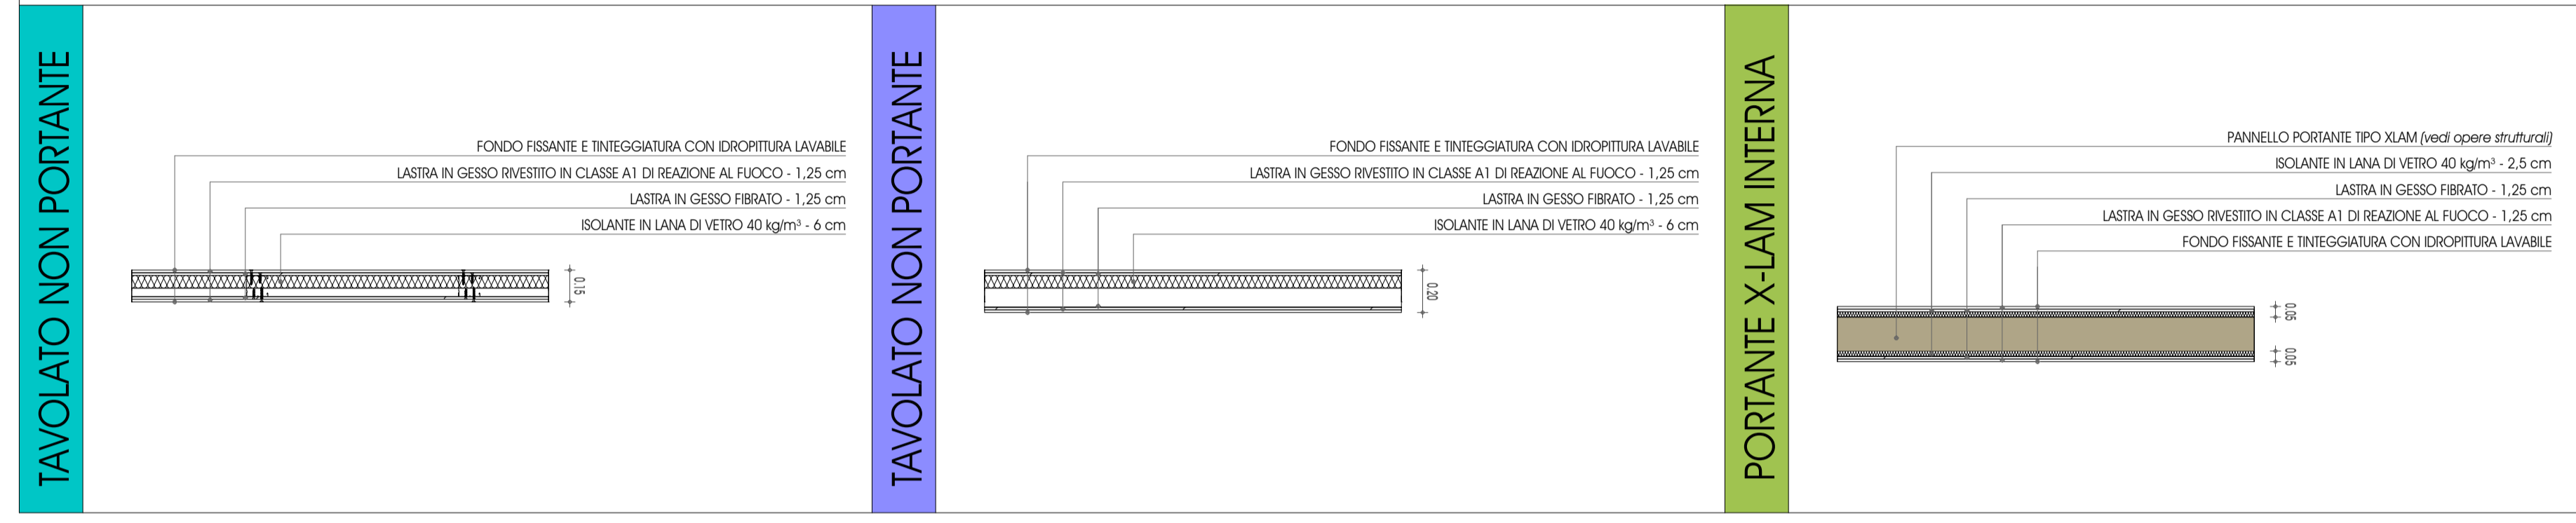

PIANTA DI PROGETTO
Scala 1:100

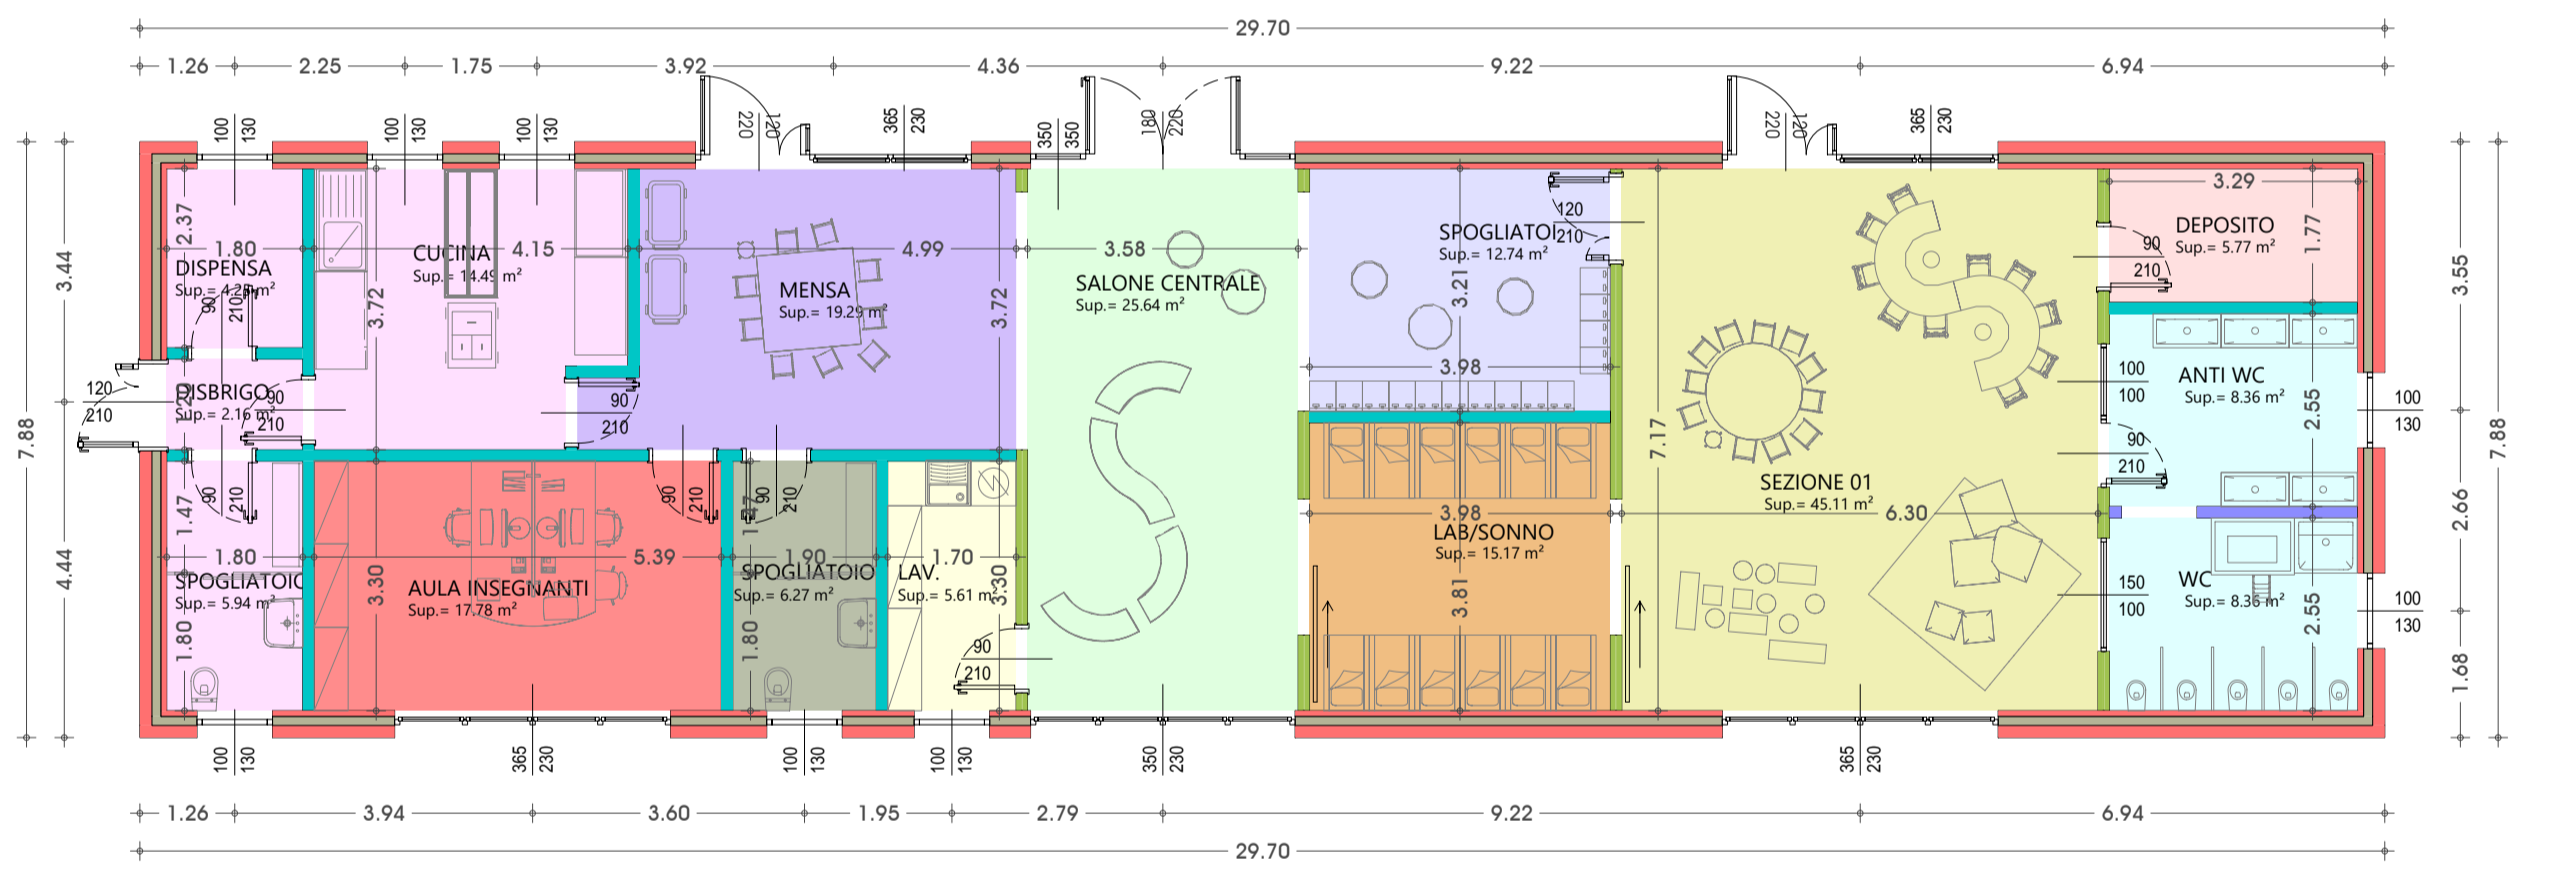

01 ATTIVITA' A TAVOLINO	SEZIONE 01	45,11 m²	45,11 m²
02 ATTIVITA' SPECIALI	LAB/SONNO	15,17 m²	15,17 m²
03 ATTIVITA' LIBERE	SALONE CENTRALE	25,64 m²	25,64 m²
04 SPOGLIATOI	SPOGLIATOI	12,74 m²	12,74 m²
05 SERVIZI IGIENICI	ANTI WC	8,36 m²	16,72 m²
	WC	8,36 m²	
06 DEPOSITO	DEPOSITO	5,77 m²	5,77 m²
07 MENSA	MENSA	19,29 m²	19,29 m²
08 CUCINA	CUCINA	14,49 m²	26,84 m²
	DISBRIGO	2,16 m²	
	DISPENSA	4,25 m²	
	SPOGLIATOIO	5,94 m²	
09 SALA INSEGNANTI	AULA INSEGNANTI	17,78 m²	17,78 m²
10 SPOGLIATOIO INSEGNANTI	SPOGLIATOIO	6,27 m²	6,27 m²
11 LAVANDERIA	LAV.	5,61 m²	5,61 m²

SUPERFICIE NETTA TOTALE 196,94 m²
SUPERFICIE LORDA TOTALE 234,00 m²

ASILO NIDO COMUNE DI RONZO-CHIENIS						
TABELLA RIEPILOGATIVA DELLE SUPERFICI PREVISTE DAL D.M. 18 dicembre 1975						
NUMERO CLASSI	INDICE	SUPERFICI NECESSARIE SECONDO IL D.M.		PROGETTO		
		m² sezioni	superficie minima m²	superficie massima m²	TOTALE m²	
25	1250	1250			1560,00	
	185		185		234,00	
1. ATTIVITA' PROGRAMMATE						
	Attività a tavolino	1,80	45,00	1	45,11	
	Attività speciali	0,60	15,00	1	15,17	
SOMMA ATTIVITA' PROGRAMMATE						
			60,00	2	60,28	
2. ATTIVITA' LIBERE						
			0,90	22,50	1	25,64
			22,50	1	25,64	
SOMMA ATTIVITA' LIBERE						
			0,90	22,50	1	25,64
3. ATTIVITA' PRATICHE						
	spogliatoi	0,50	12,50	1	12,74	
	locali lavabi e servizi igienici	0,67	16,75	2	16,72	
	deposito	0,13	3,25	1	5,77	
SOMMA ATTIVITA' PRATICHE						
			32,50	4	35,23	
4. SPAZI PER LA MENSA						
	mensa	0,40	10,00	1	19,29	
	cucina, anticucina, ecc. (30 mq x ogni scuola)	0,35	30,00	1	26,84	
SOMMA SPAZI PER LA MENSA						
			40,00	2	46,13	
5. SERVIZI						
	stanza per gli insegnanti (10 mq. fissi per ogni scuola)	0,17	15,00	1	17,78	
	spogliatoio e servizi igienici insegnanti (6 mq. fissi per ogni scuola)	0,07	6,00	1	6,27	
	piccola lavanderia (6 mq. fissi per ogni scuola)	0,04	4,00	1	5,61	
SOMMA ATTIVITA' PRATICHE						
			25,00	3	29,66	
SOMMA INDICI PARZIALI						
			139,25			
CONNETTIVO E SERVIZI						
			1,24	31,00		
SOMMA TOTALE SUPERFICI UTILI NETTE						
			211,00		196,94	

COMUNE DI RONZO-CHIENIS (TN)



AREA SCOLASTICA RONZO-CHIENIS VIA TEATRO
REALIZZAZIONE NUOVO ASILO NIDO



PLANIMETRIA E SCHEMI GRAFICI

TAVOLA:
ALL.F